


# LOTISSEMENT WAVREILLE ROCHEFORT DIVISION 3 SECTION A

ECHELLE : 1/1250

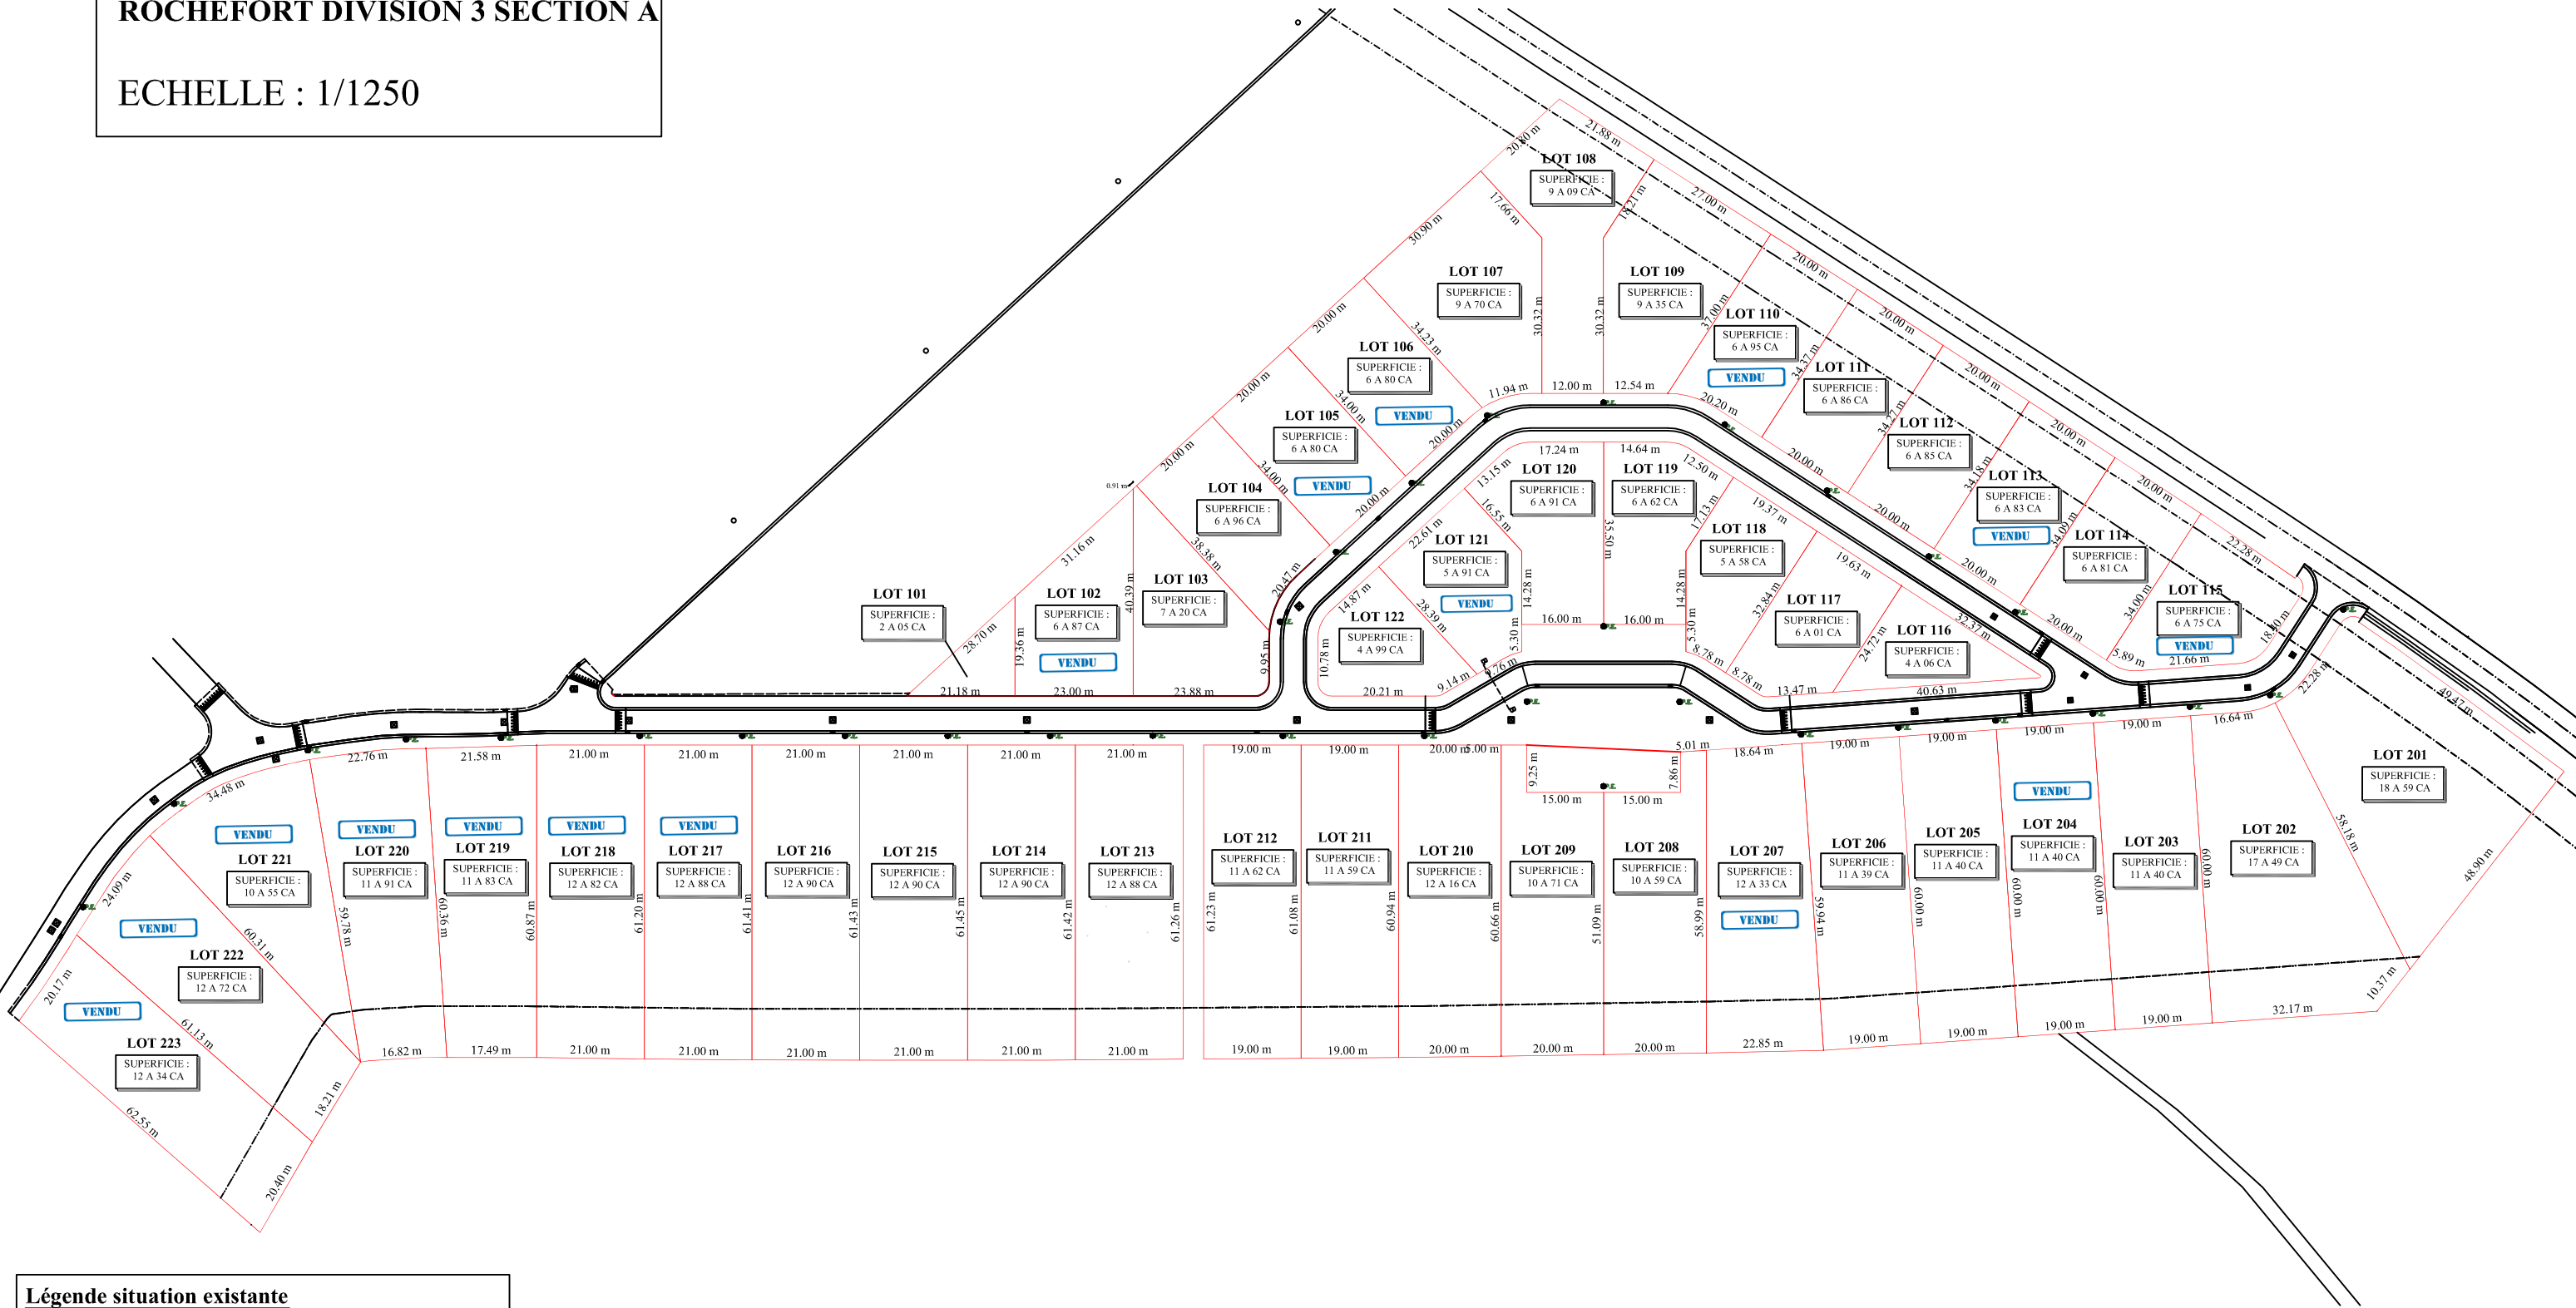

Légende situation existante	
☒	Pavé repère
☒	Pavé repère gaz
☒	Pavé repère eau
⚡	Poteau électrique
⚡	Poteau d'éclairage
Ⓢ	Chambre de visite
---	Limite de culture
---	Limite parcelle cadastrale
☒	Avaloir
DT	Dessus Taque
RA	Radier
TD	Télédistribution
BE	Boîte électrique
BI	Bouche d'incendie

Version du 22 juin 2011

**GEOPLAN** Bureau d'Expertises Immobilières s.p.r.l.

Dossier : TL 268  
Date : 20/03/2010

Plan dressé et levé par :  
**Thierry LADRIERE**  
Géomètre-Expert-Immobilier

Chemin de Masy, 2 - 1325 Corroy-Le-Grand  
Tel : +32 (0)10/84.66.86 - GSM : +32 (0)477/81.12.23 - E-mail : geoplan@skynet.be