


AC Rochefort - Travaux - Louis Banneux - Plan déviation phase 1

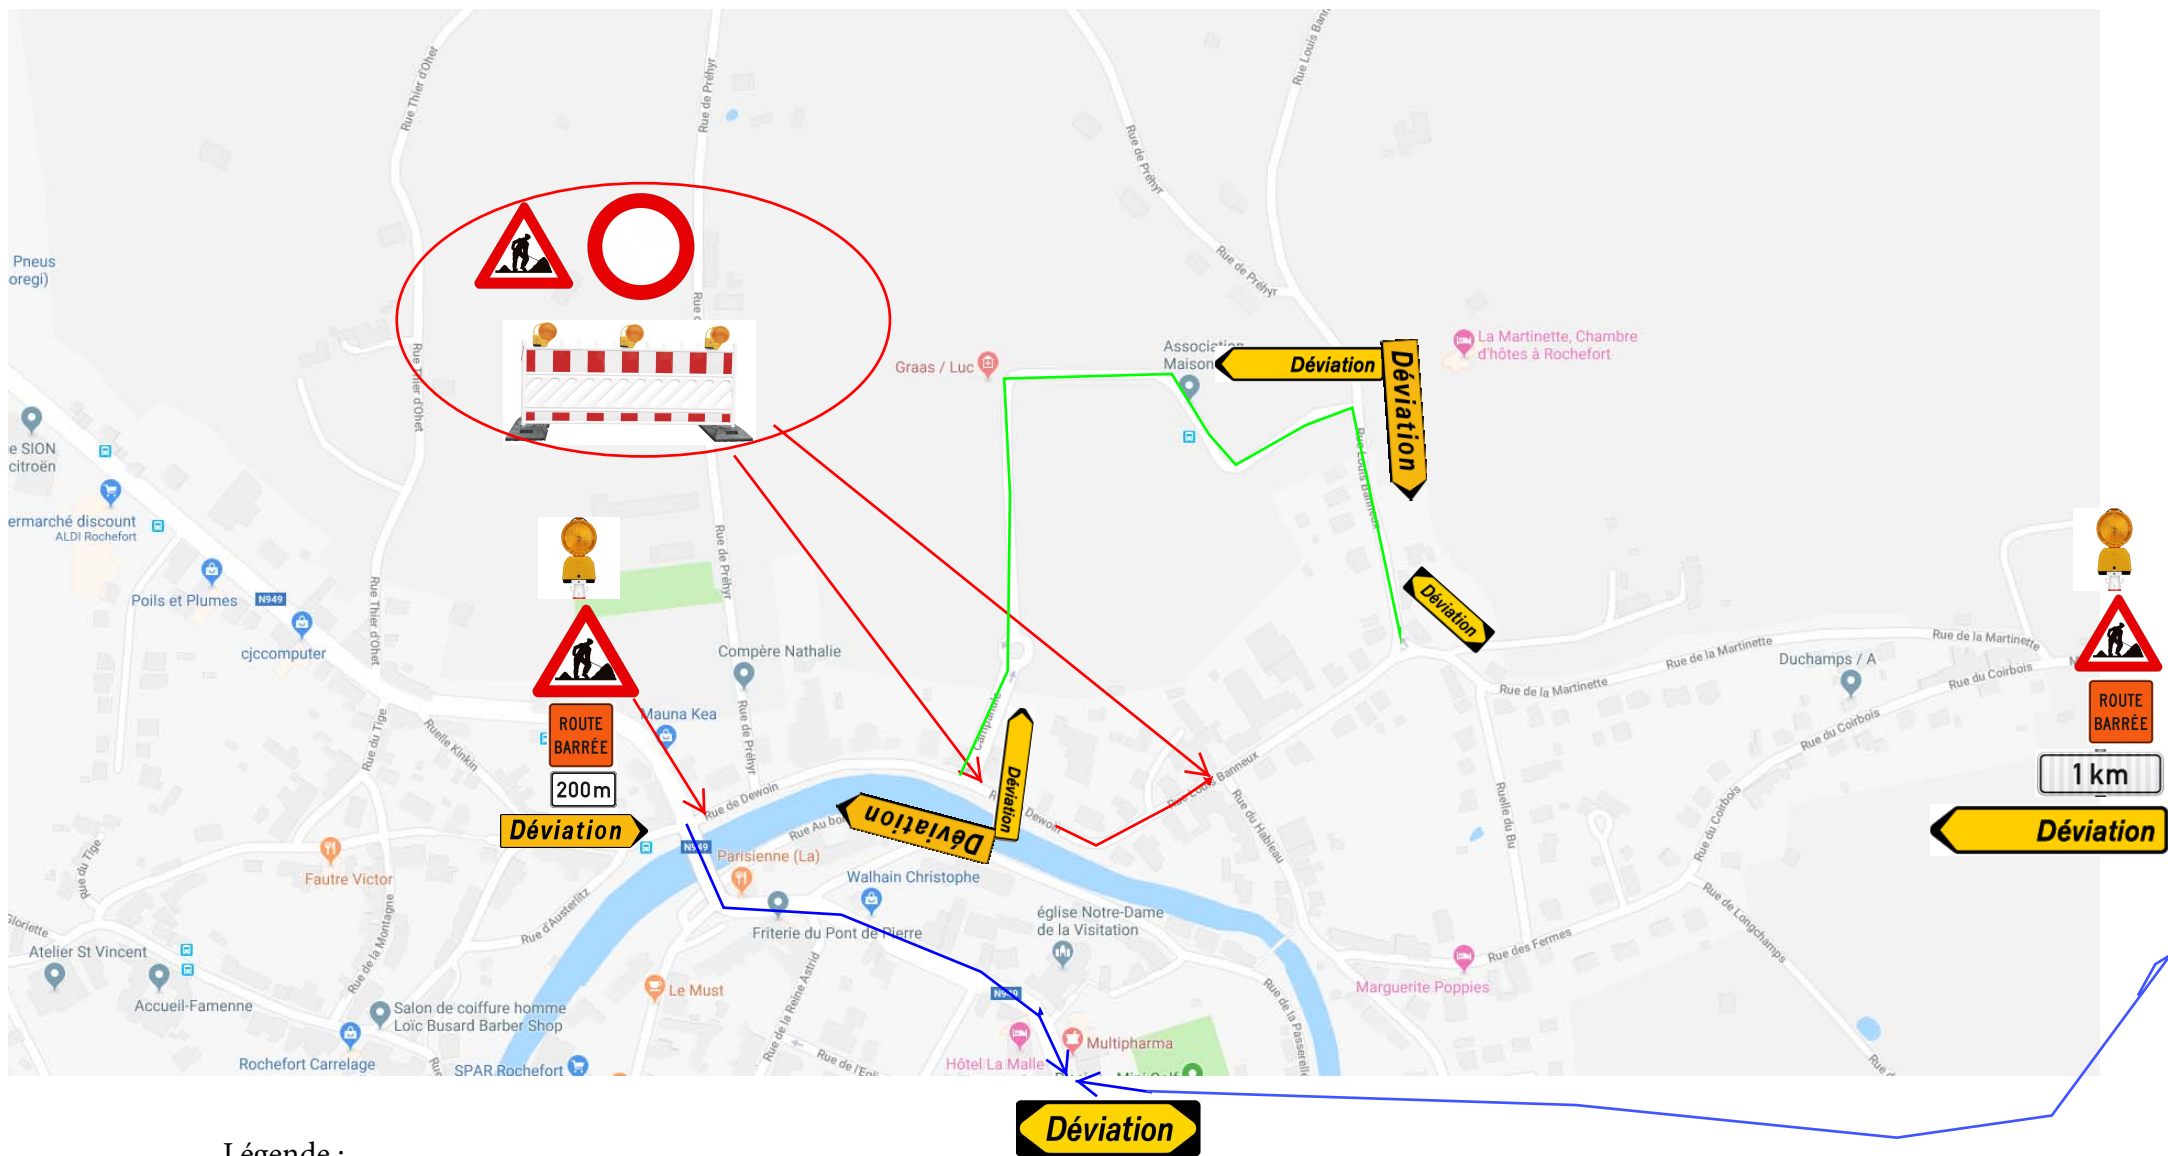

Légende :

Phase 1 des travaux : rue du Hableau - rue Dewoin :

Déviation 1 :

Déviation 2 :

